


LAS ZONAS DE ANÁLISIS DE TRÁFICO

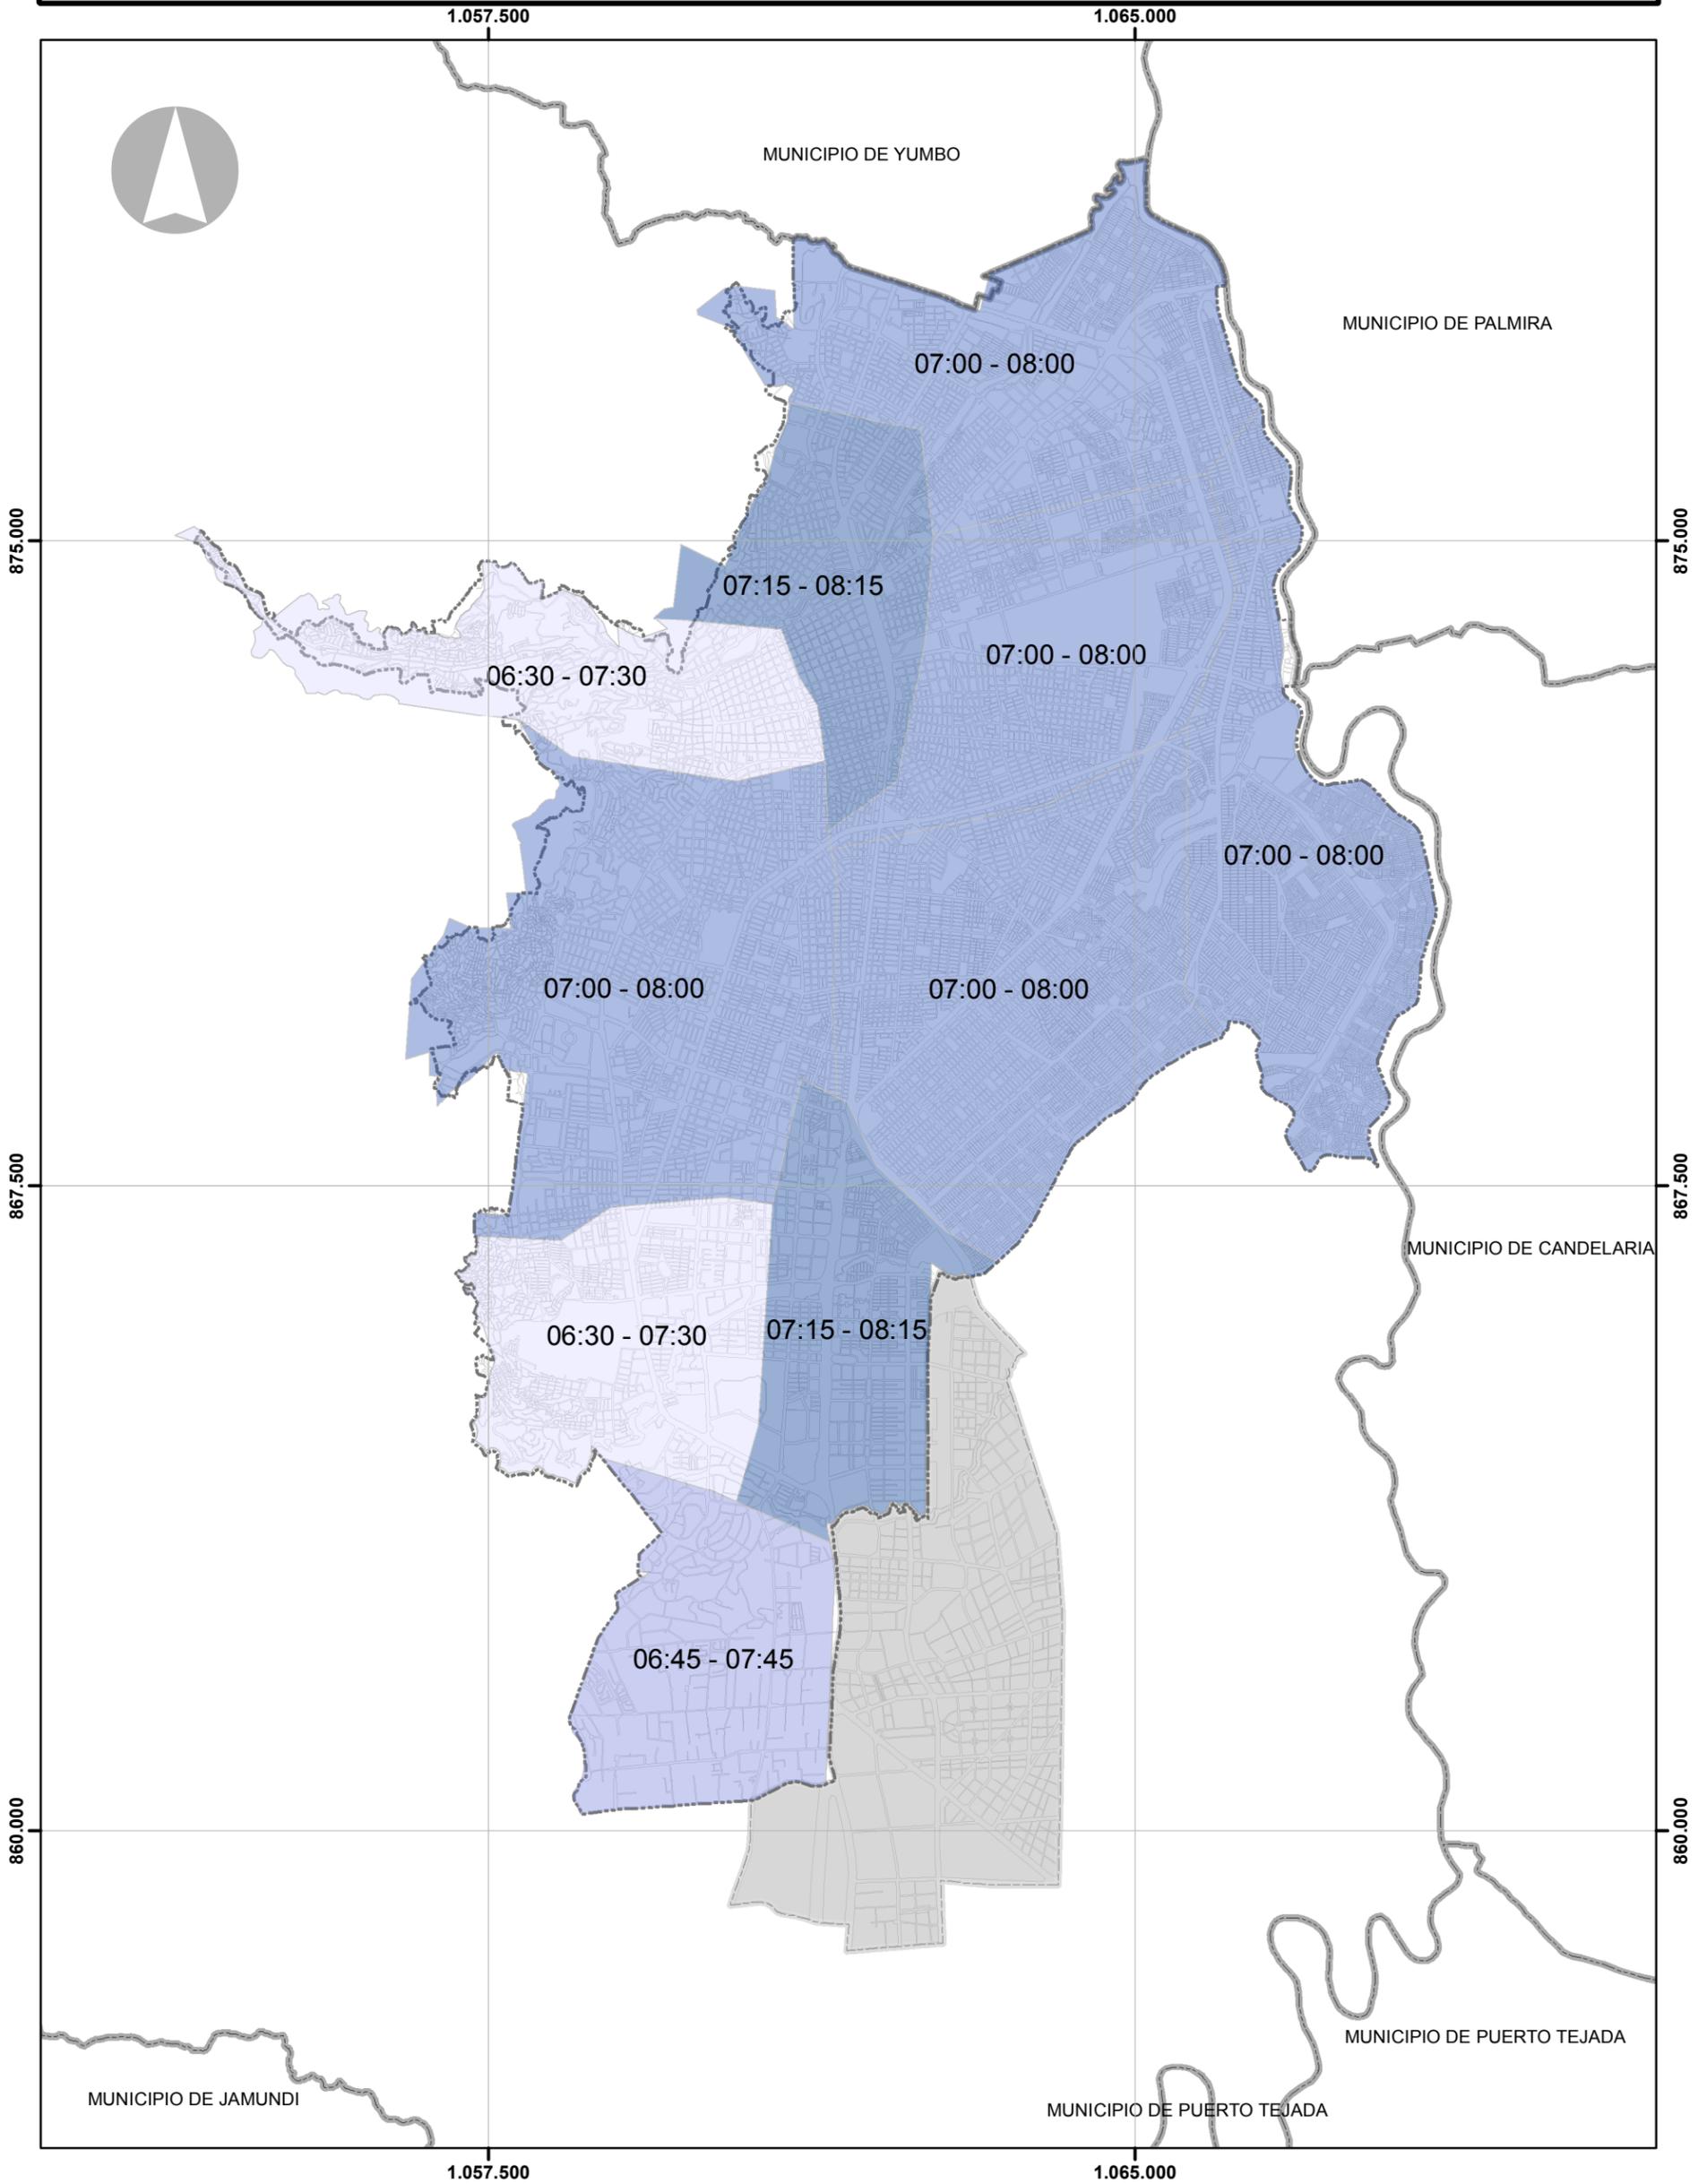

LEYENDA

**Volumenes mixtos
Hora pico Mañana**

- 06:30 - 07:30
- 06:45 - 07:45
- 07:00 - 08:00
- 07:15 - 08:15

- Perímetro Urbano
- Municipios Vecinos
- Manzanas
- Perímetro Municipal
- Perímetro Área de expansión

DEPARTAMENTO ADMINISTRATIVO DE PLANEACION MUNICIPAL

PLAN INTEGRAL DE MOVILIDAD URBANA DE CALI - PIMU

CONTENIDO:
Las Zonas de Análisis de Tráfico

FUENTES:
D.A.P.M.
UNIVALLE

ESCALA: 1:75.000

FECHA: Julio - 2017

NÚMERO PLANO: PL109 - F1

