


ESTRATEGIA DE FOMENTO DE LA MOVILIDAD PEATONAL. PLAN DE ACCIÓN PIMU VISIÓN 2030
PROGRAMA: REDISTRIBUCIÓN DEL USO DEL ESPACIO VIAL EN ITINERARIOS DE ESPECIAL INTERÉS EN EL CENTRO HISTÓRICO

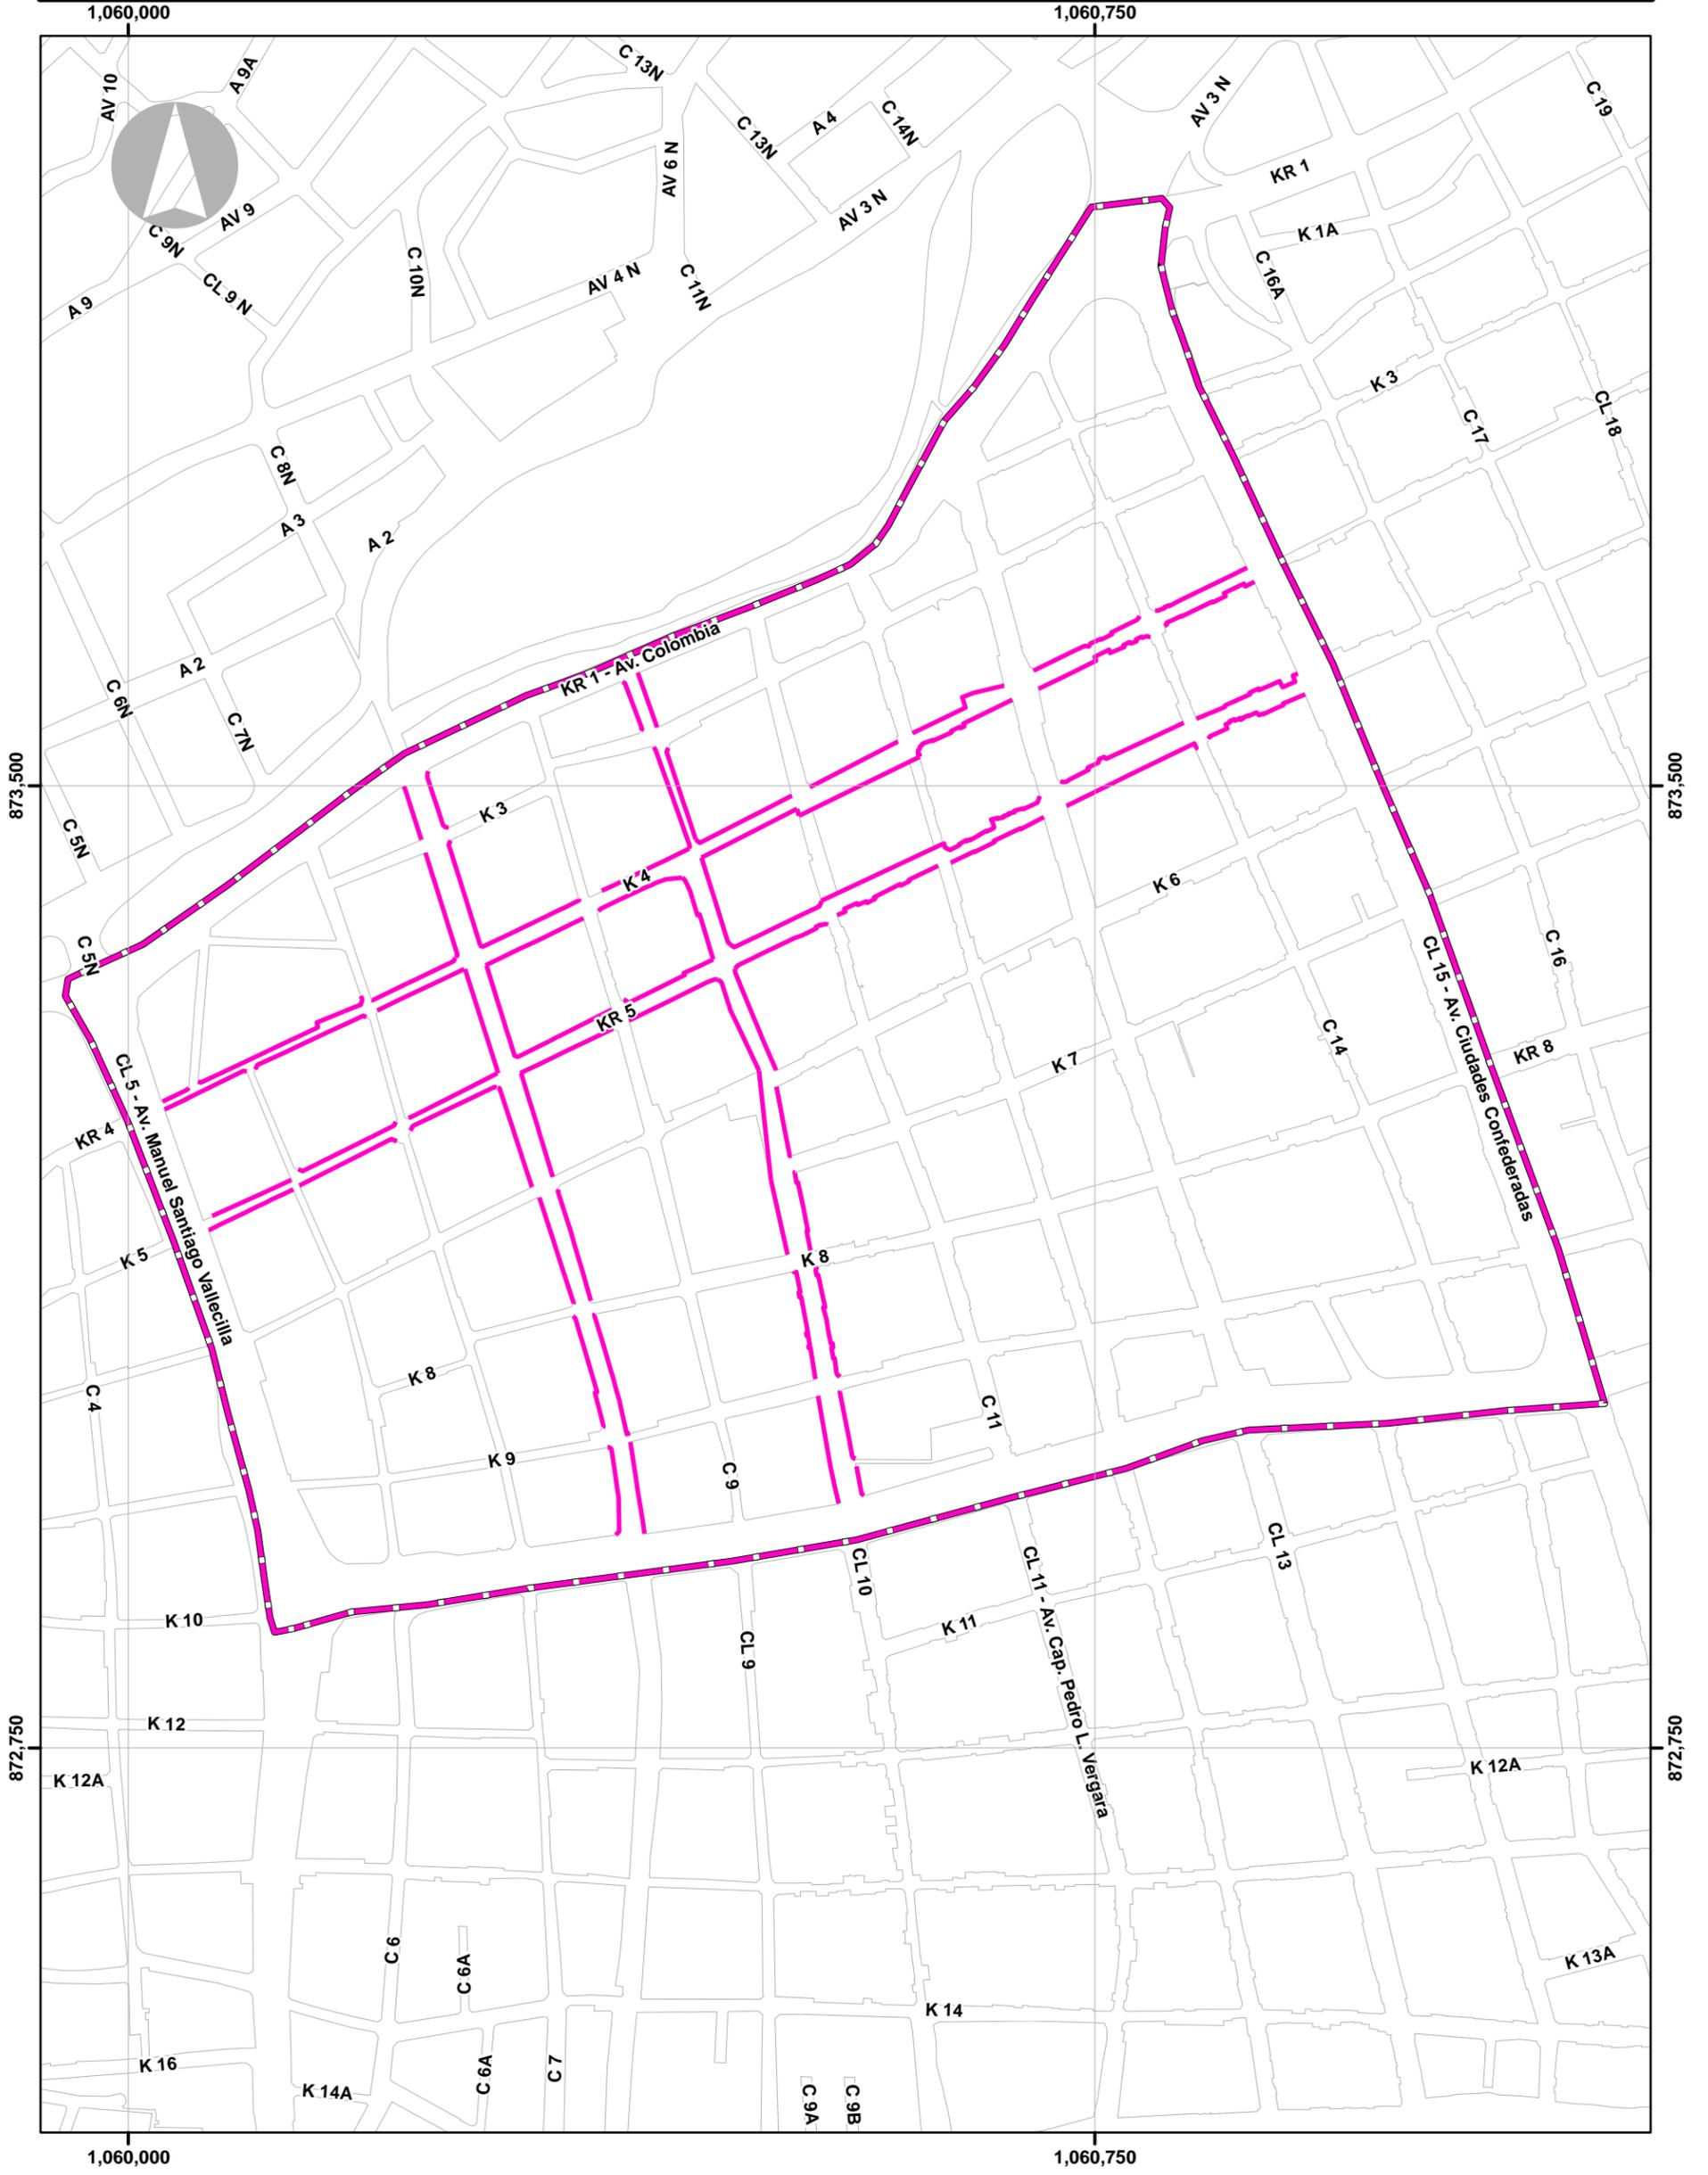

LEYENDA	
	Redistribución del uso del espacio vial
	Centro histórico
	Manzanas

DEPARTAMENTO ADMINISTRATIVO DE PLANEACION MUNICIPAL

PLAN INTEGRAL DE MOVILIDAD URBANA DE CALI - PIMU

CONTENIDO:
Redistribución del uso del espacio vial en itinerarios de especial interés en el centro histórico

FUENTES:
D.A.P.M.

ESCALA: 1:5,000
FECHA: Febrero - 2017
NÚMERO PLANO: PL 3 - F3

ALCALDÍA DE SANTIAGO DE CALI
DEPARTAMENTO ADMINISTRATIVO DE PLANEACION

SISTENIBILIDAD - SEGURIDAD - ACCESIBILIDAD